

Bureau de Poste LOFTS

860 Boul. Ste-Foy, Longueuil



UNITÉ #101

REZ-DE-CHAUSSÉE 875PC

MEZZANINE 225PC

SUPERFICIE TOTALE 1100PC

- 1 CHAMBRE 13' X 17'
- 2 SALON 16' X 15'
- 3 SALLE DE BAIN 13' X 5'
- 4 SALLE À MANGER 15' X 15'
- 5 CUISINE 10' X 13'

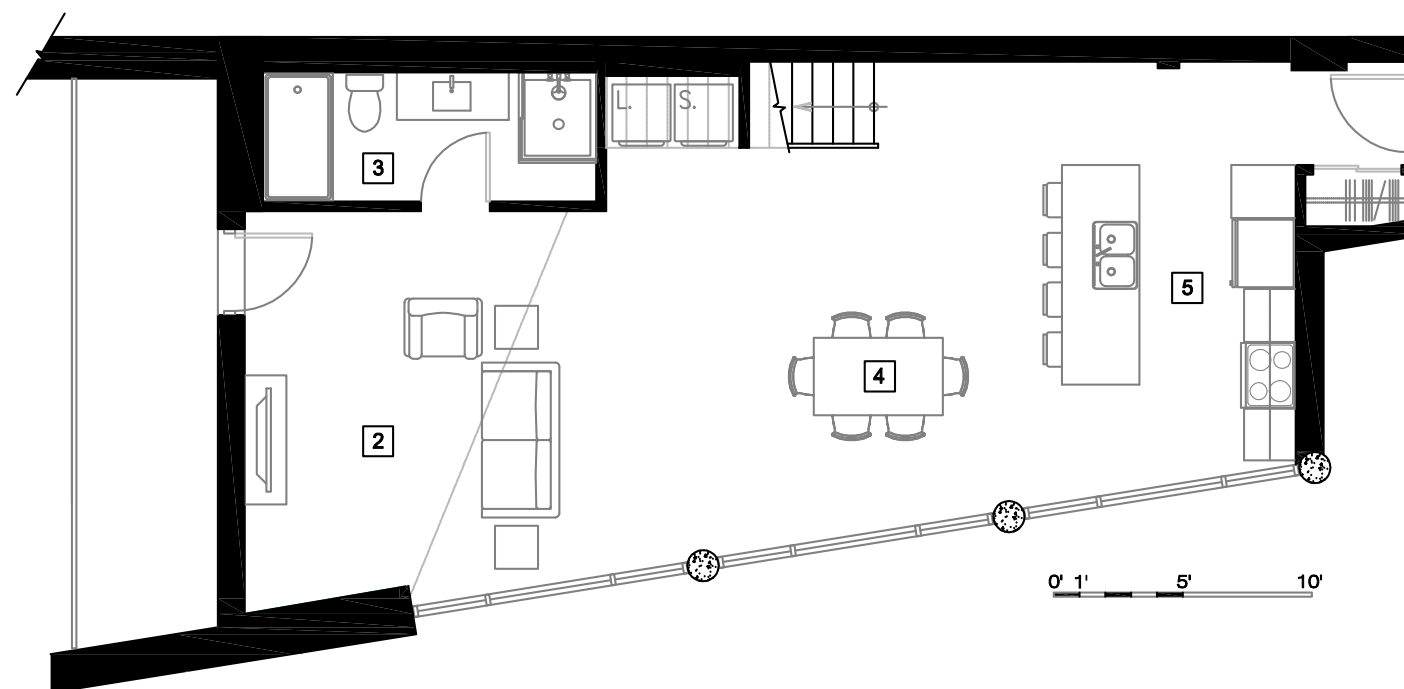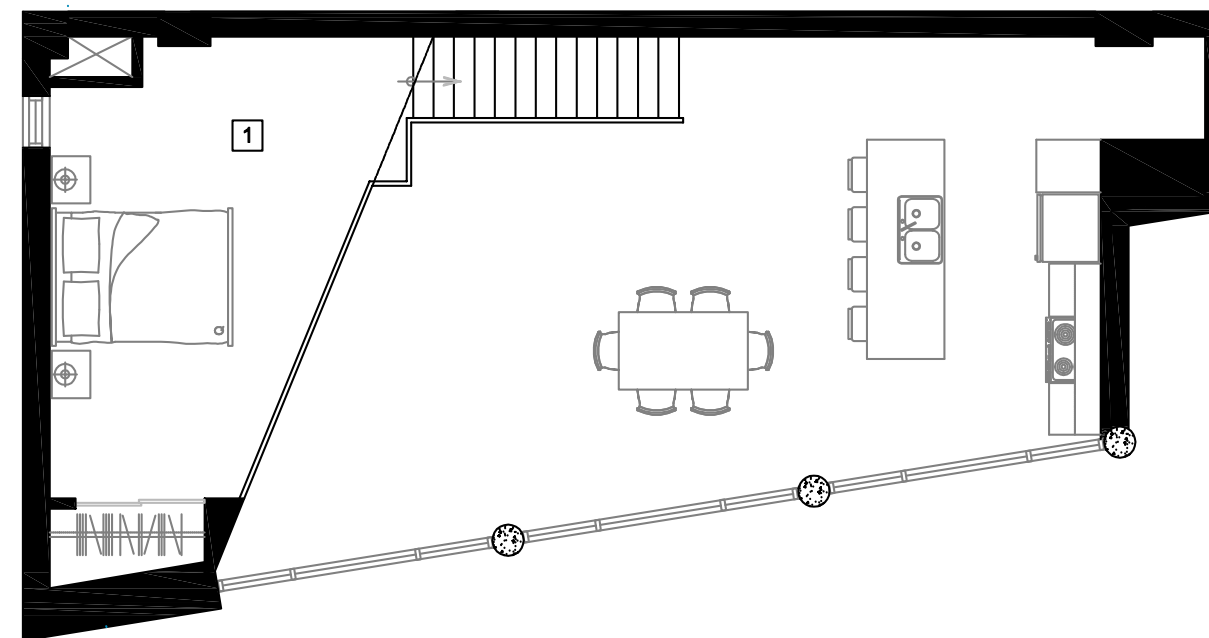

Les superficies et dimensions sont approximatives et sujettes à des modifications sans préavis. La superficie des logements inclut la moitié des murs mitoyens et les murs extérieurs. Le mobilier et les électroménagers sont montrés à titre indicatif seulement.

450-301-6172

LesHabitationsExcellence.com

he