

Bureau de Poste LOFTS

860 Boul. Ste-Foy, Longueuil


UNITÉ #110

REZ-DE-CHAUSSÉE: 684PC

ÉTAGE: 464PC

SUP TOT: 1148PC

- 1 SALON 14' X 12'
- 2 SALLE À MANGER 14' X 10'
- 3 CUISINE 9'-6" X 11'-6"
- 4 SALLE D'EAU 5' X 6'
- 5 CHAMBRE 14' X 11'-6"
- 6 SALLE DE BAIN 6' X 11'
- 7 BUREAU 12' X 10'

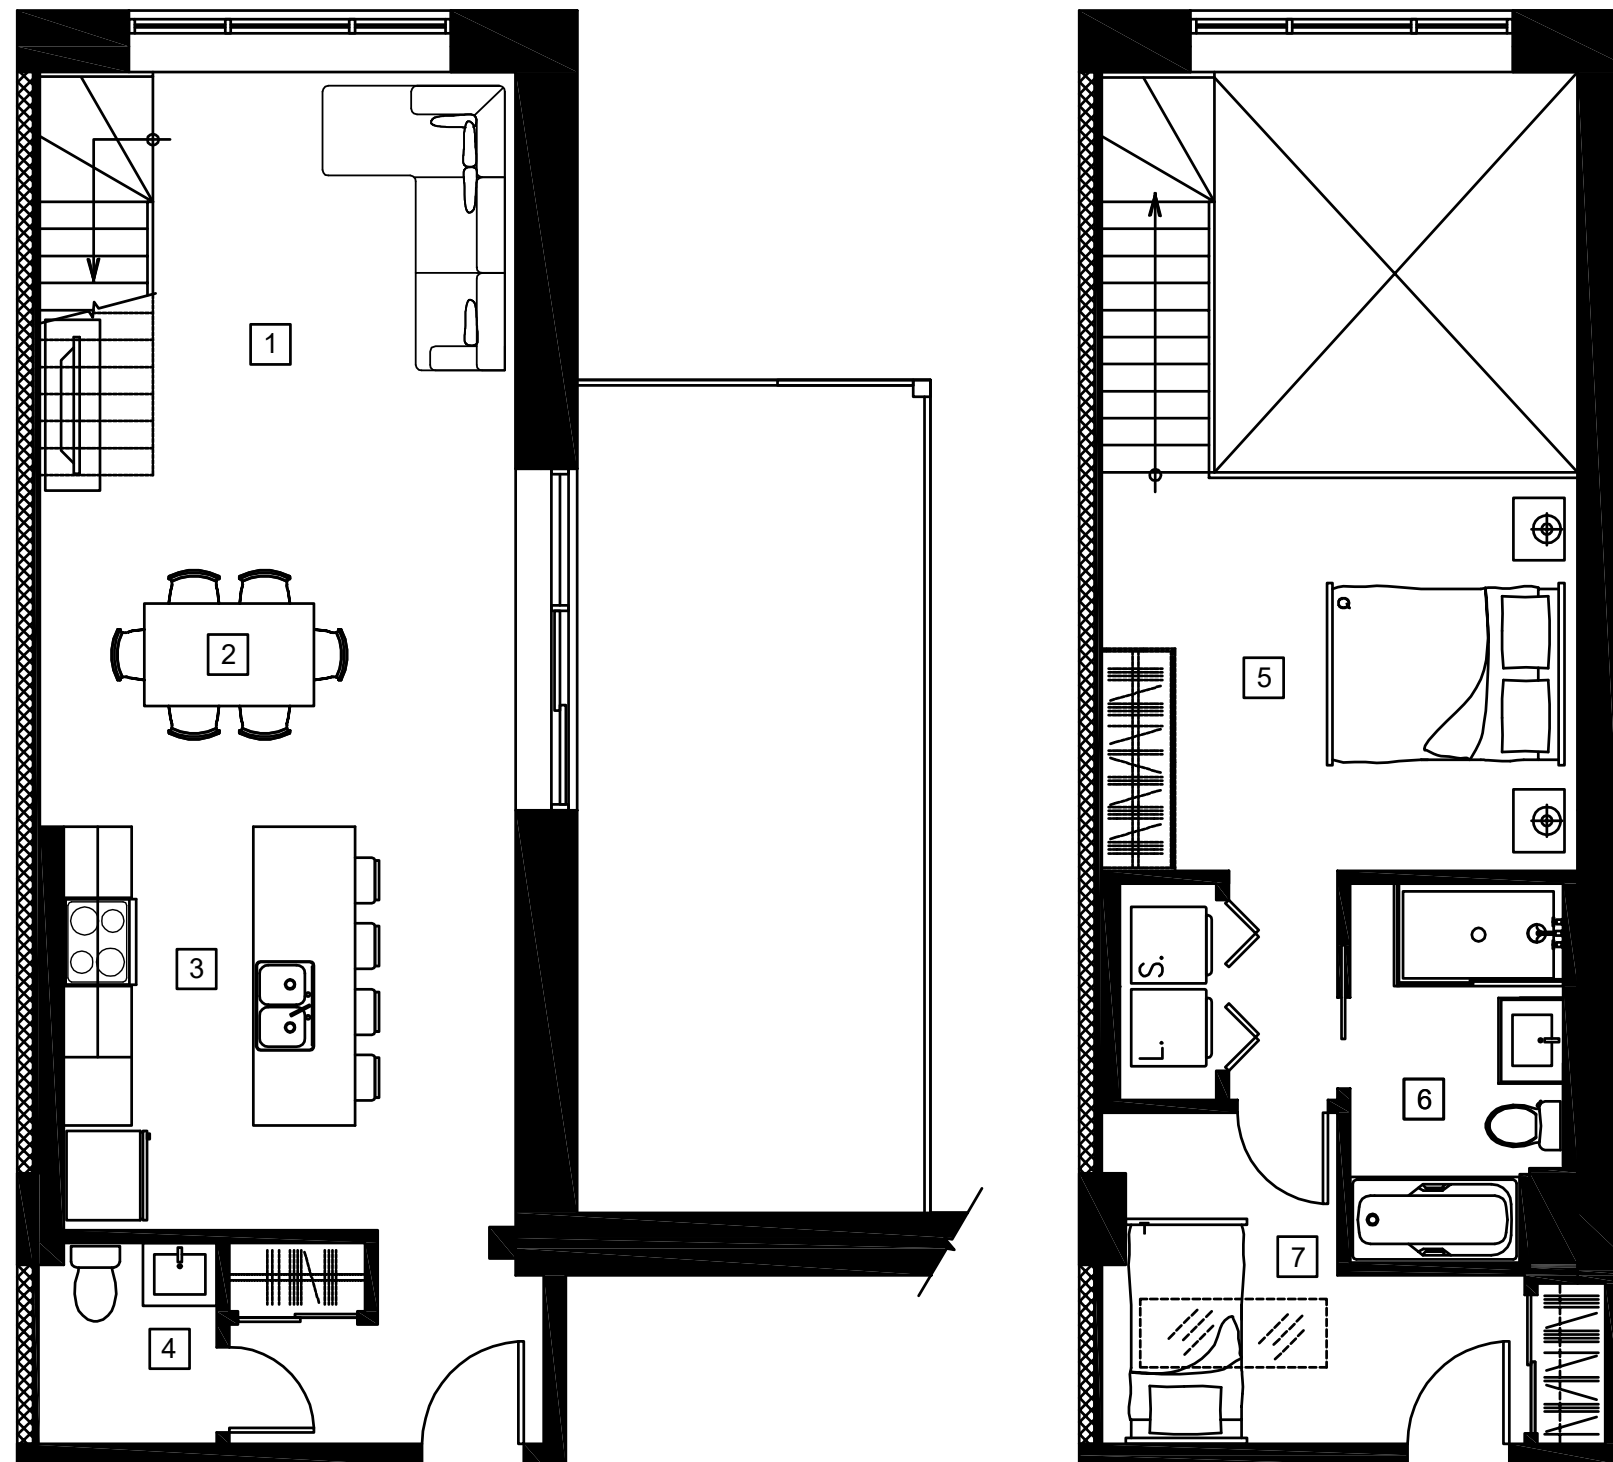

Les superficies et dimensions sont approximatives et sujettes à des modifications sans préavis. La superficie des logements inclus la moitié des murs mitoyens et les murs extérieurs. Le mobilier et les électroménagers sont montrés à titre indicatif seulement.

450-301-6172

LesHabitationsExcellence.com

