

Bureau de Poste  
LOFTS


860 Boul. Ste-Foy, Longueuil

UNITÉ #111

REZ-DE-CHAUSSÉE

SUPERFICIE TOTALE 901PC

- 1 CHAMBRE 13'-6" X 11'
- 2 SALLE DE BAIN 8' X 12'
- 3 SALON 11'-6" X 13'
- 4 SALLE À MANGER 10' X 13'
- 5 CUISINE 8'-6" X 13'

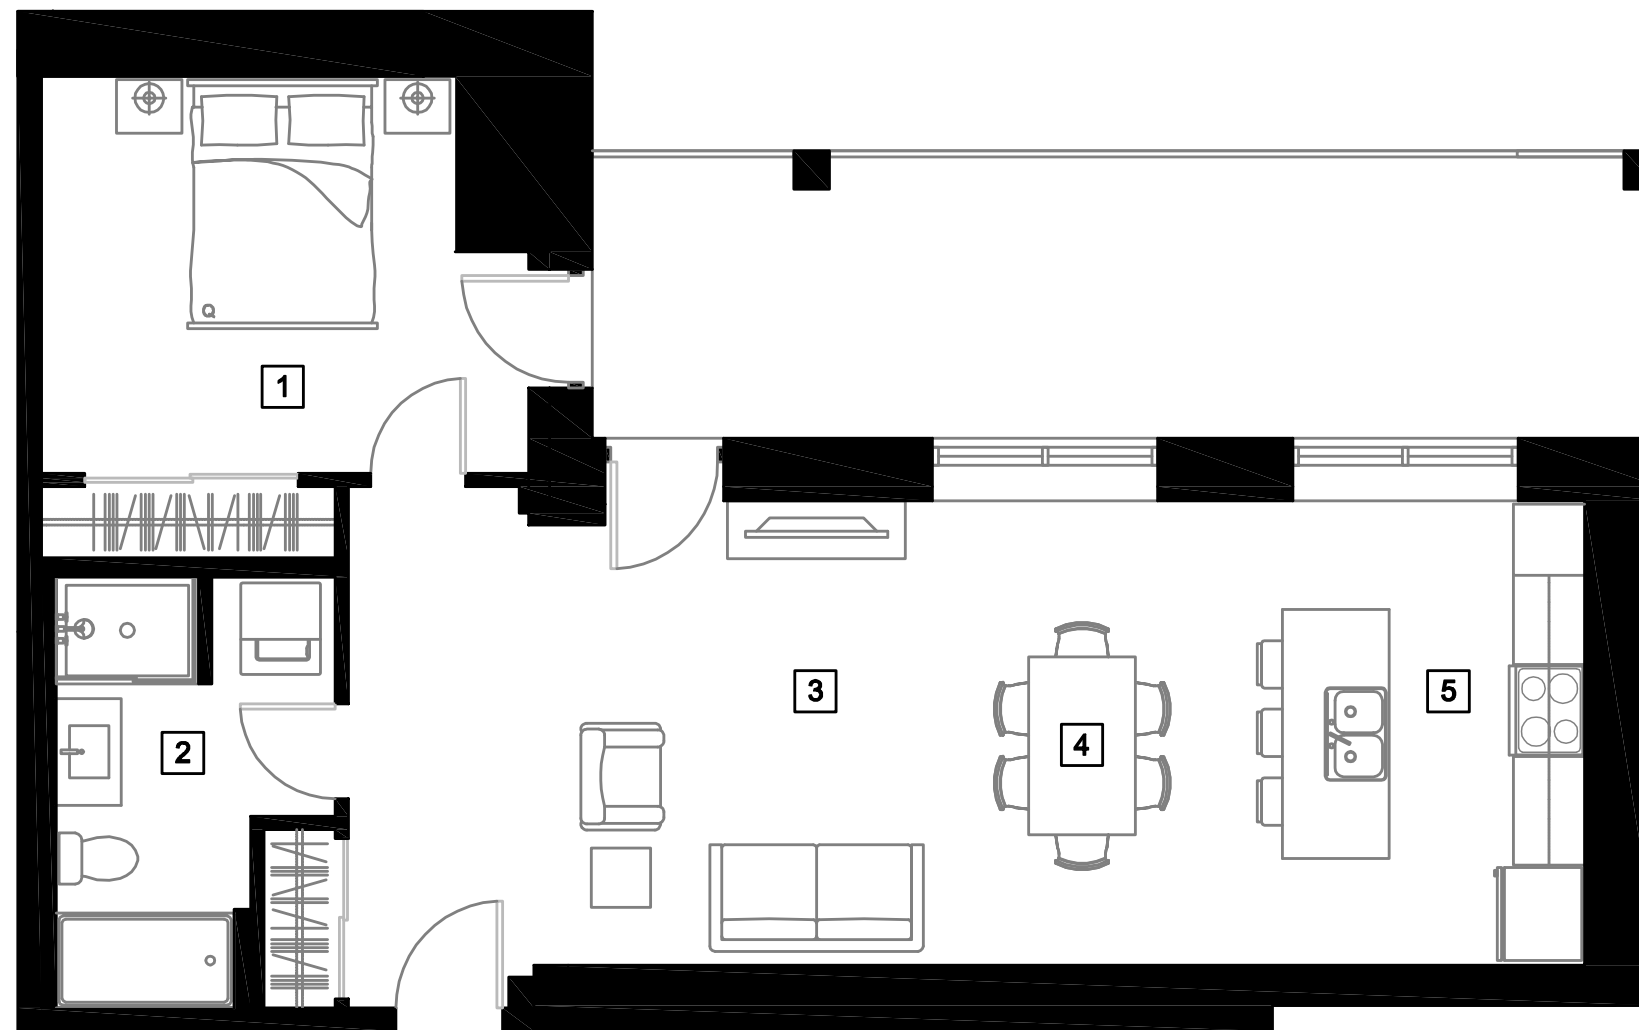

Les superficies et dimensions sont approximatives et sujettes à des modifications sans préavis. La superficie des logements inclut la moitié des murs mitoyens et les murs extérieur. Le mobilier et les électroménagers sont montrés à titre indicatif seulement.

450-301-6172

LesHabitationsExcellence.com

he